
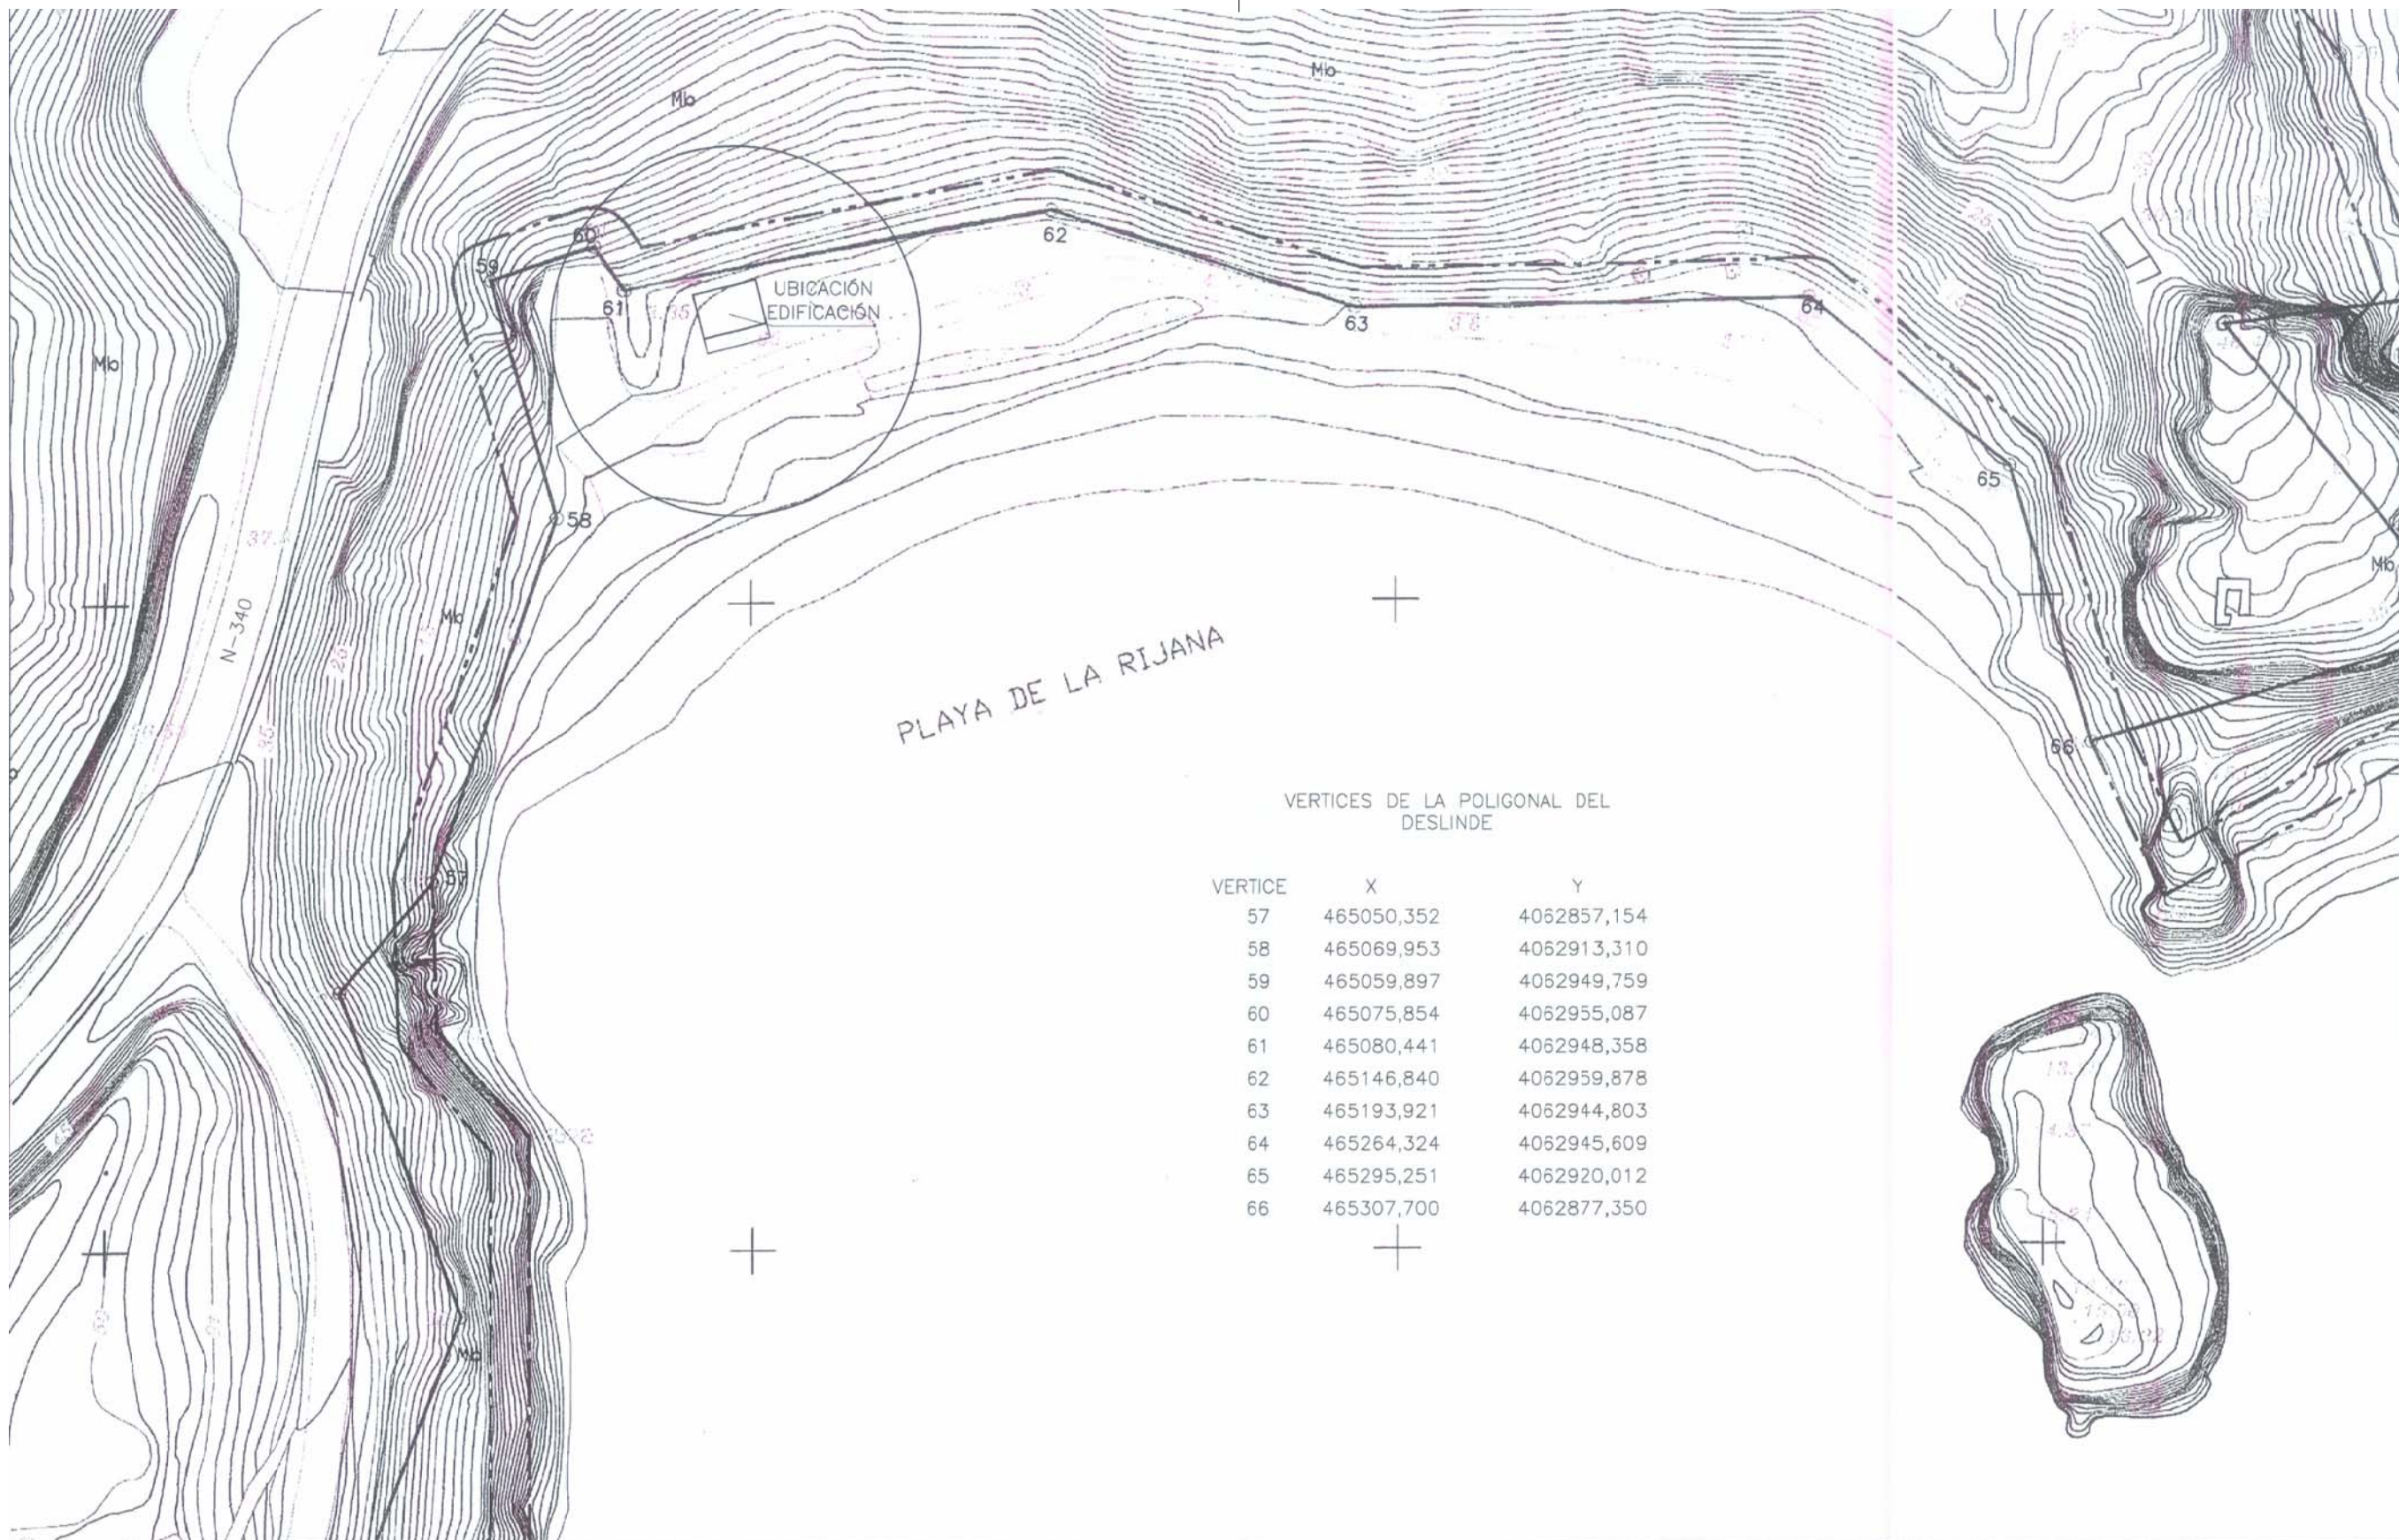


Término Municipal de Gualchos
Suelo No urbanizable
Escala: 1/1000

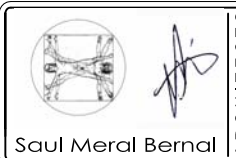

ARQUITECTO



Diciembre 2013
Escala: 1/1000

Emplazamiento

b01



D. Antonio Legaza Polo-Pérez - Promotor

PROYECTO BÁSICO Y DE EJECUCIÓN DE CHIRINGUITO EN PLAYA DE LA RIJANA Término Municipal de Gualchos (GRANADA)

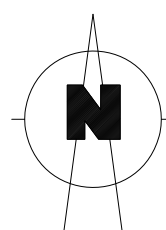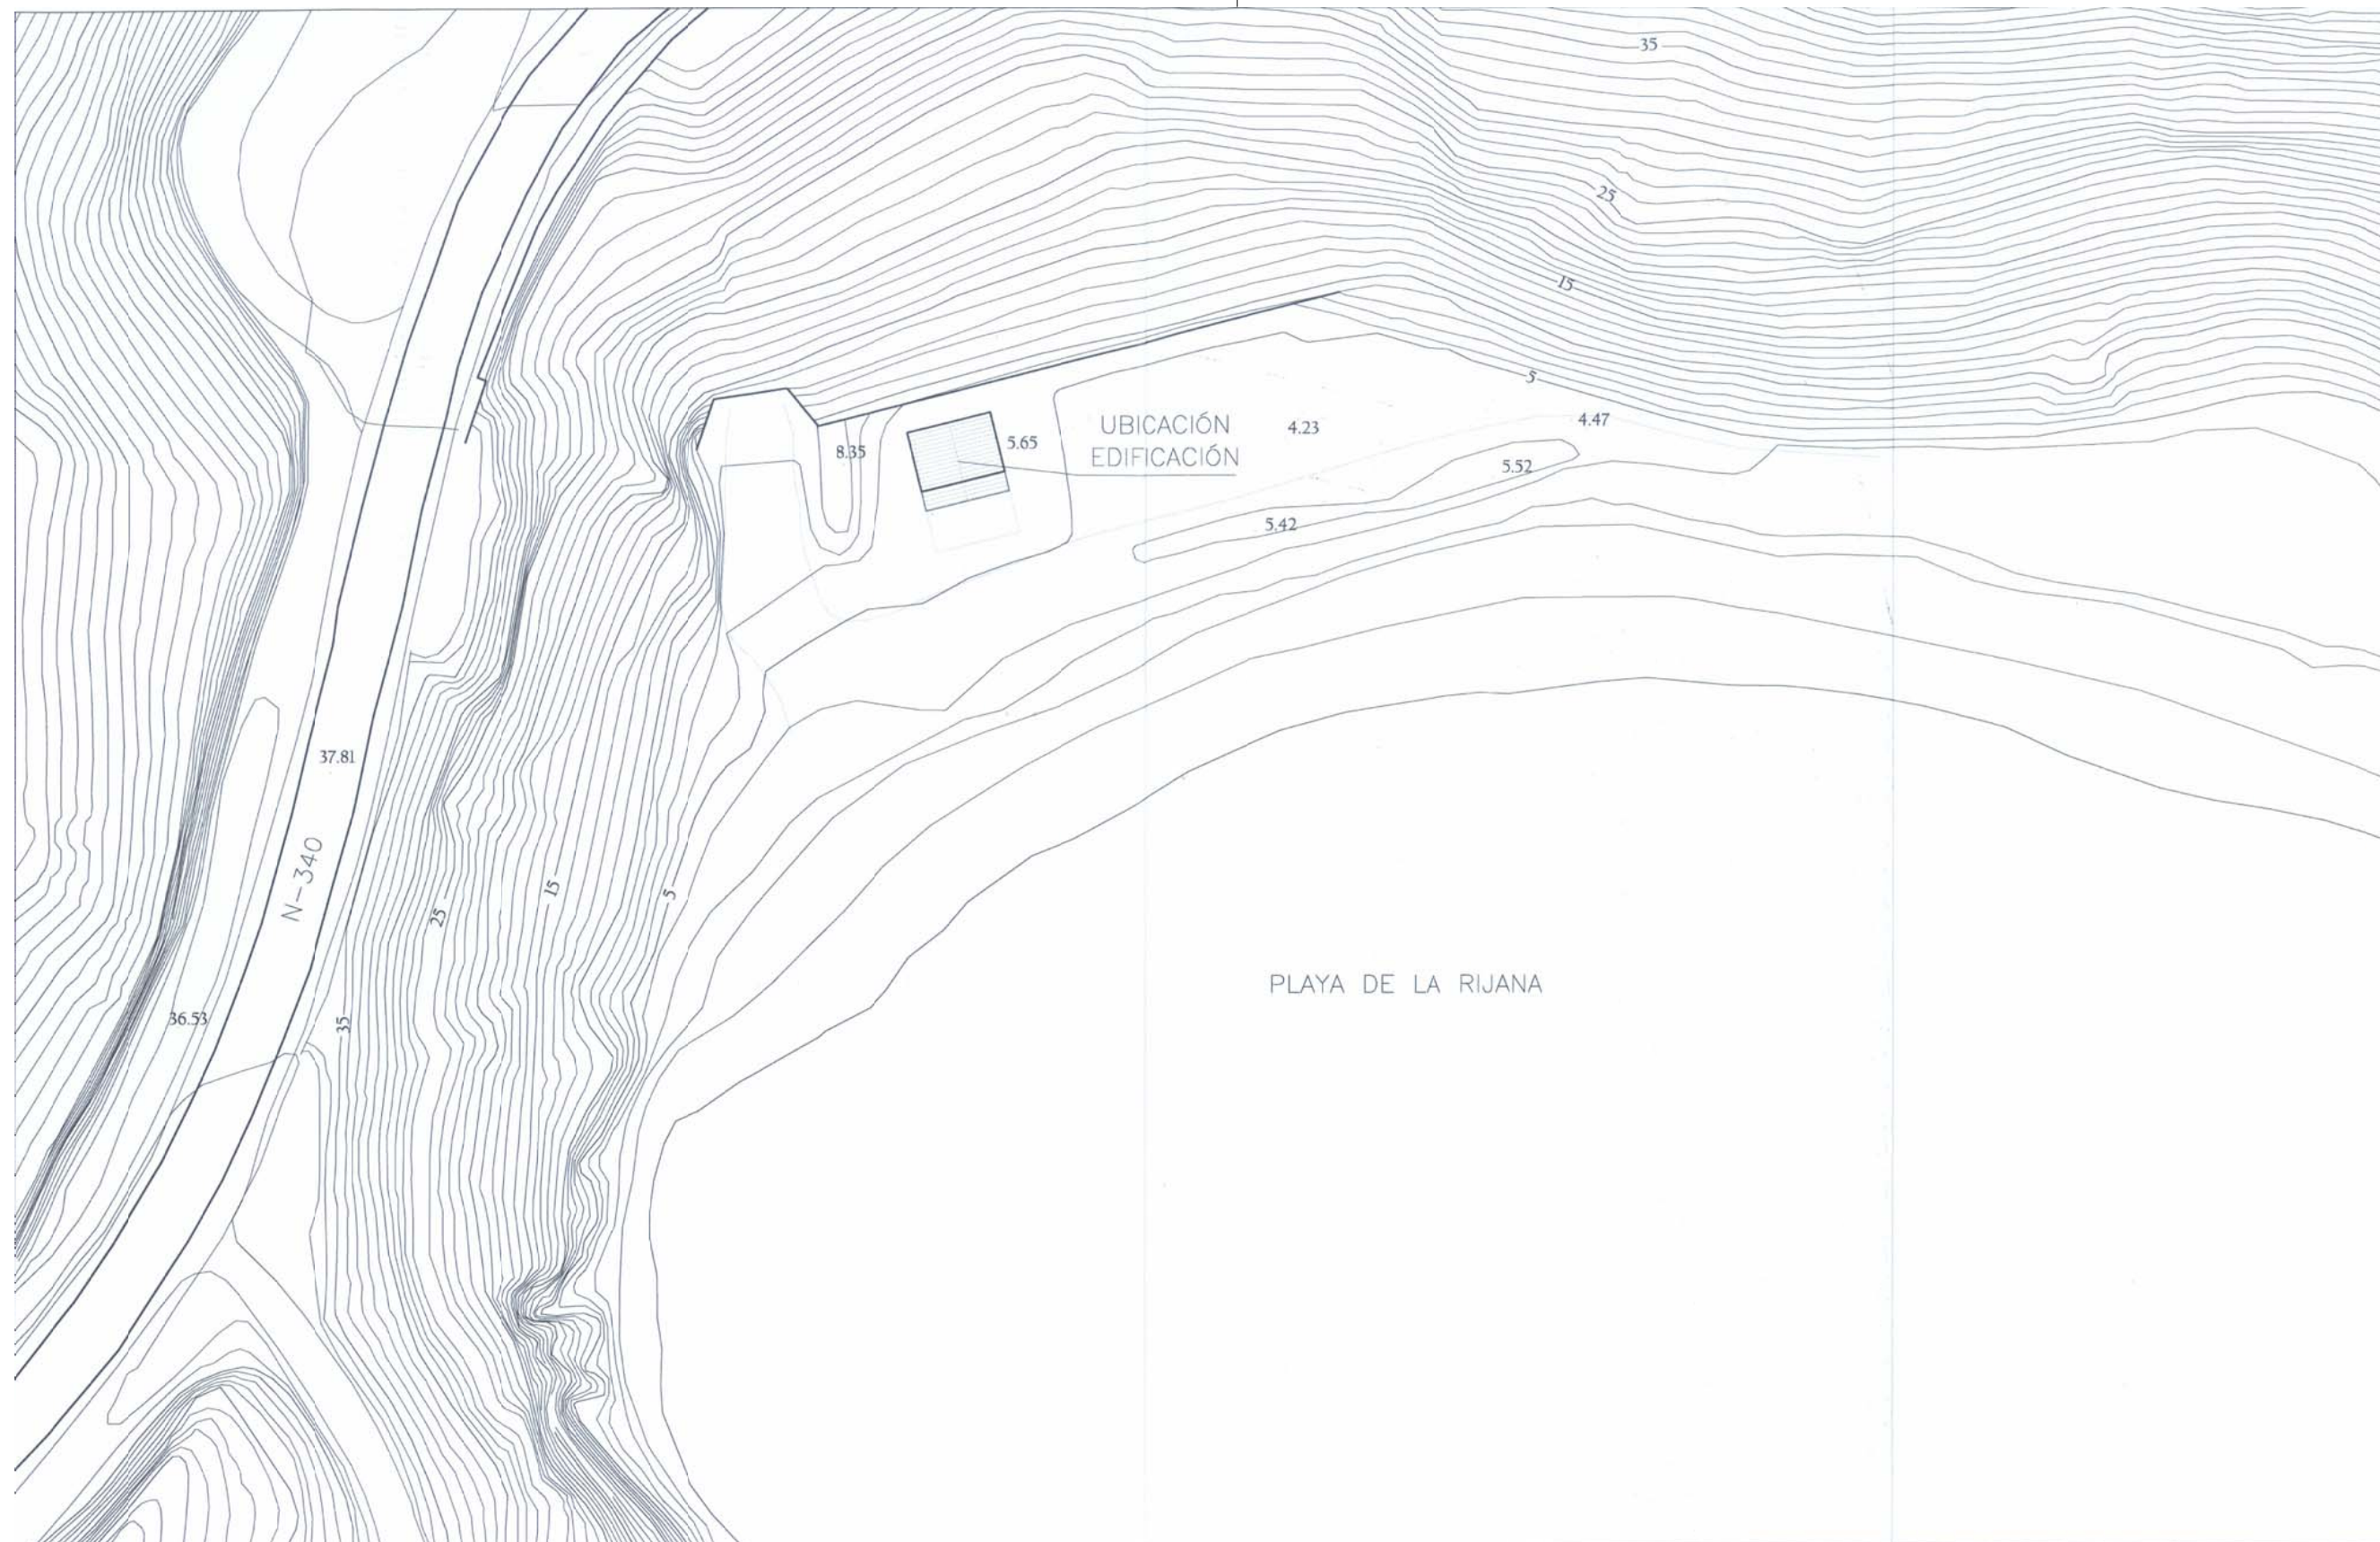


Término Municipal de Gualchos
Suelo No urbanizable
Escala: 1/750


 Saul Meral Bernal ARQUITECTO	Diciembre 2013 Escala: 1/750	b02
	Topográfico	
D. Antonio Legaza Polo-Pérez - Promotor		
PROYECTO BÁSICO Y DE EJECUCIÓN DE CHIRINGUITO EN PLAYA DE LA RIJANA Término Municipal de Gualchos (GRANADA)		

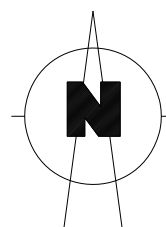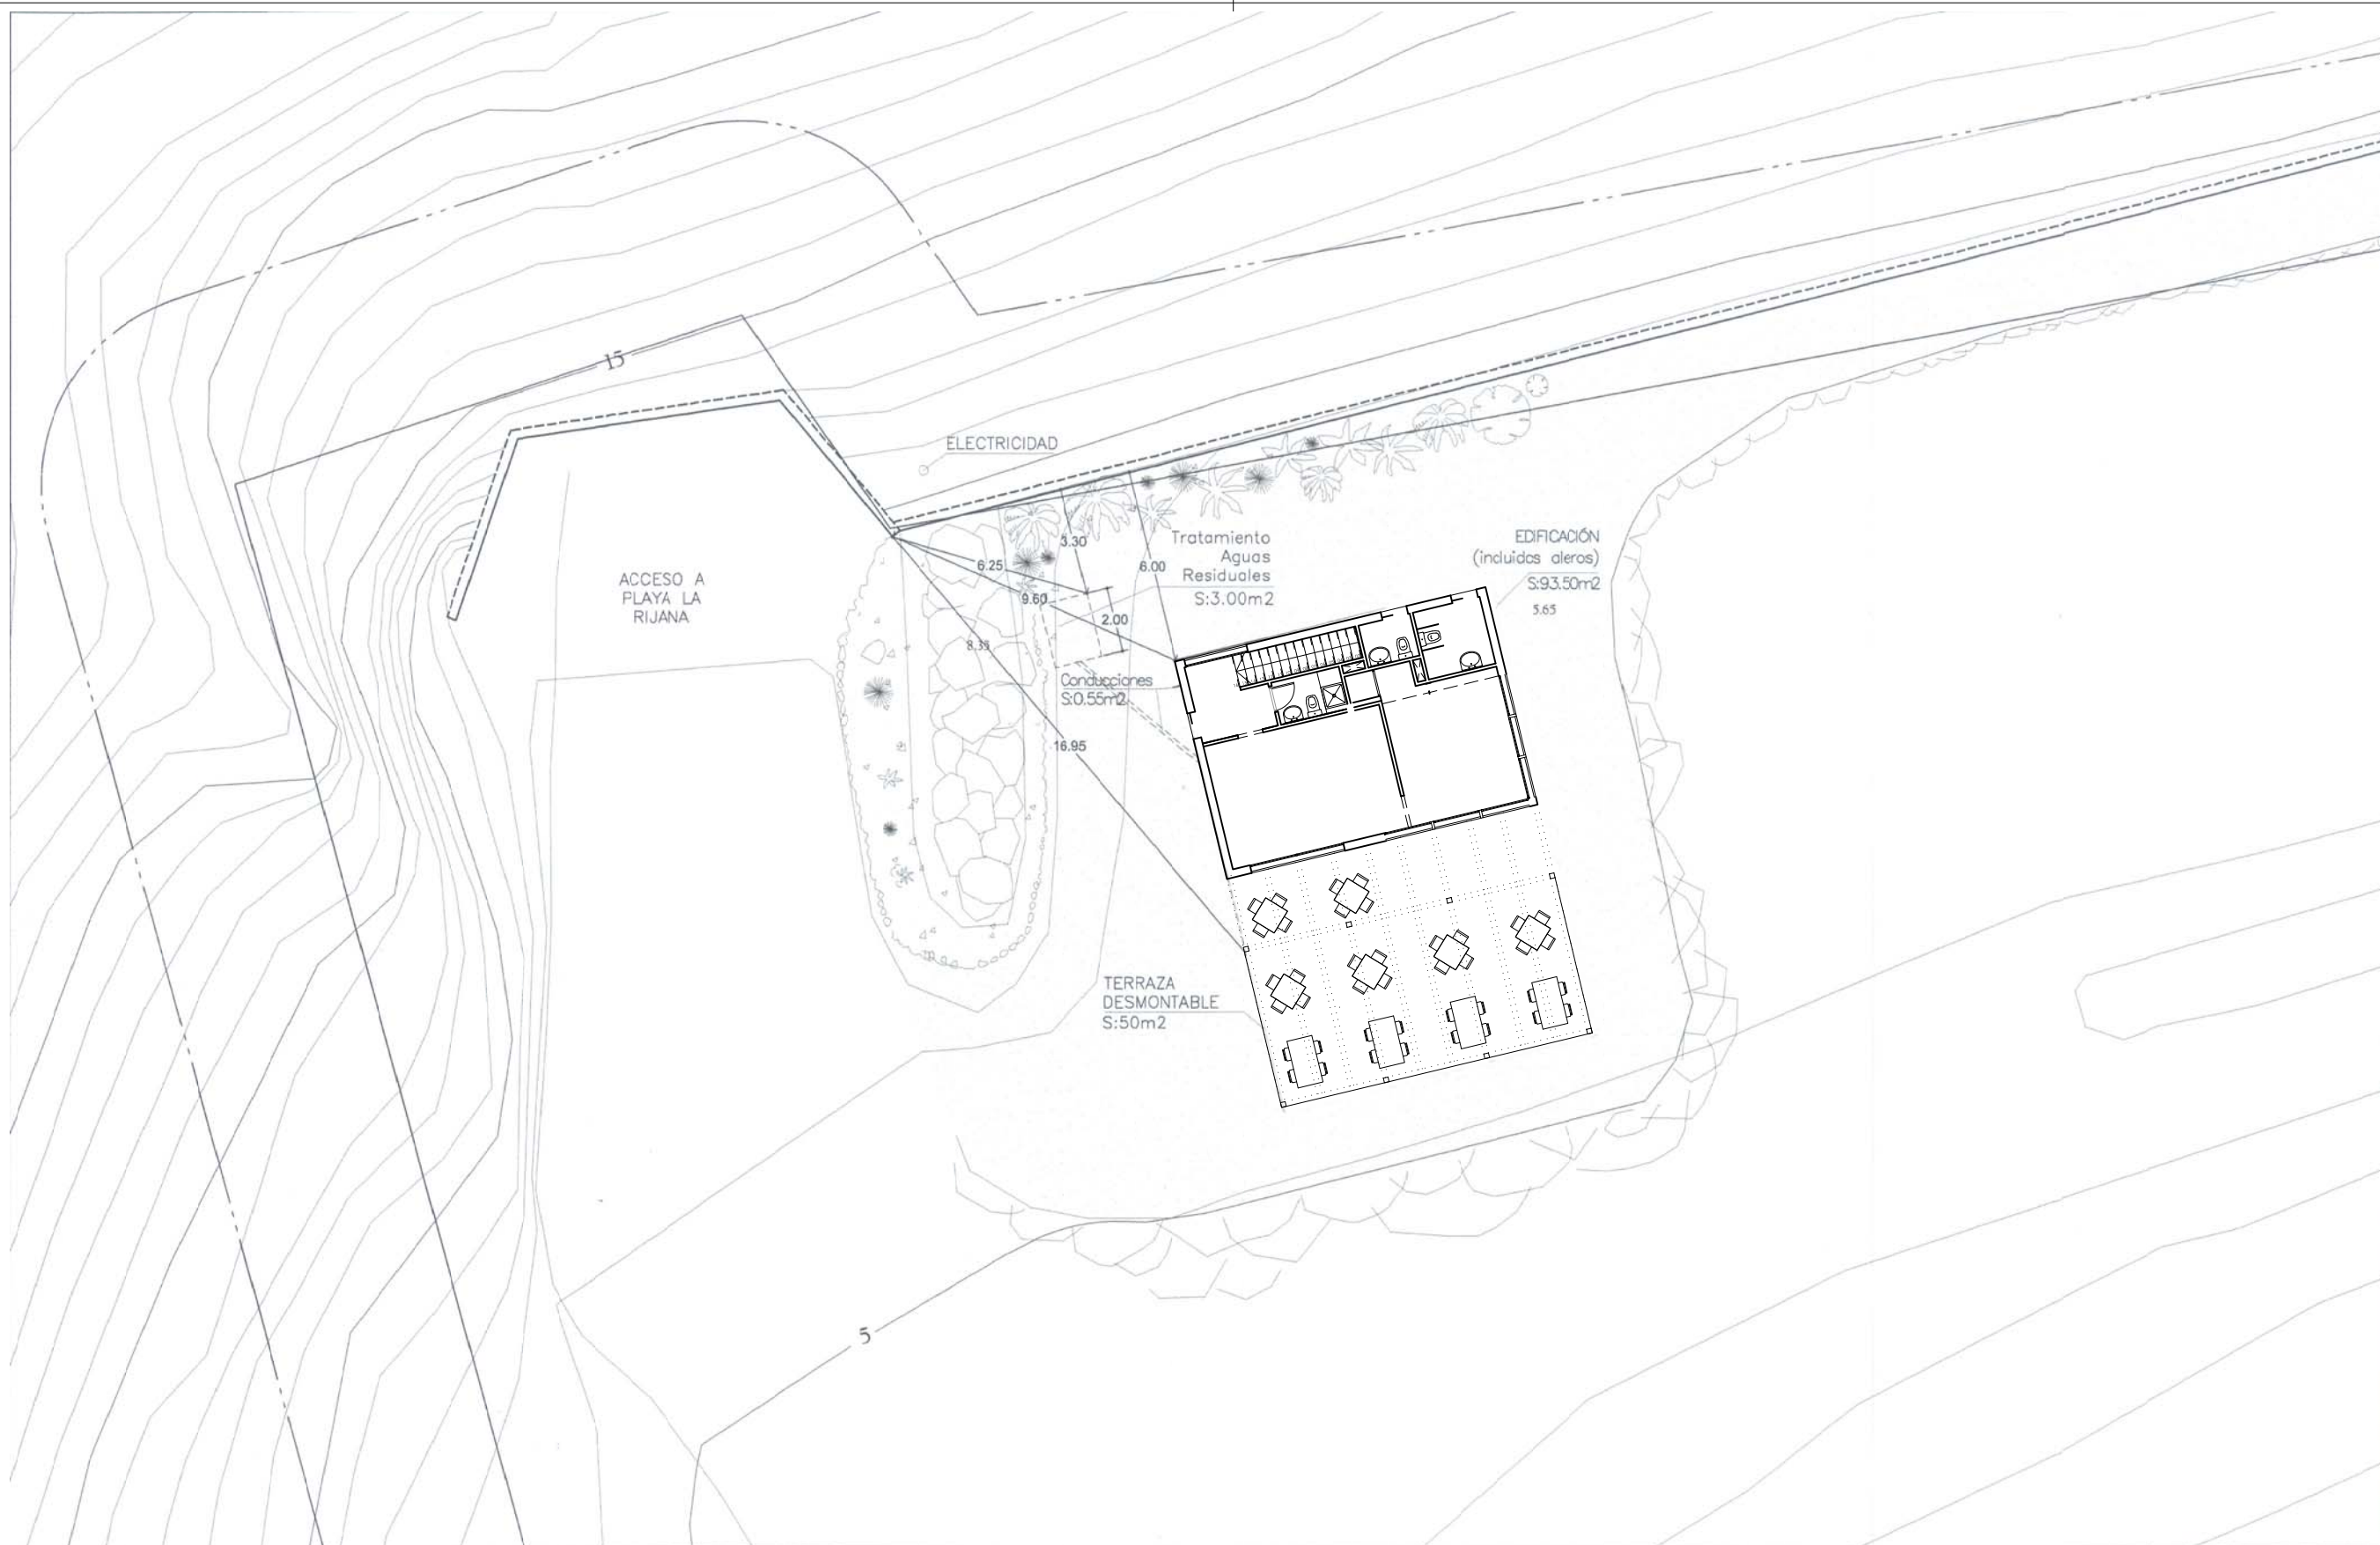


Término Municipal de Gualchos
Suelo No urbanizable
Escala: 1/200

————— Línea Dominio público
- - - - - Línea Servidumbre

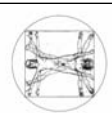 Saul Meral Bernal ARQUITECTO	Diciembre 2013 Escala: 1/200	b03
	Planta General	
D. Antonio Legaza Polo-Pérez - Promotor		
PROYECTO BÁSICO Y DE EJECUCIÓN DE CHIRINGUITO EN PLAYA DE LA RIJANA Término Municipal de Gualchos (GRANADA)		

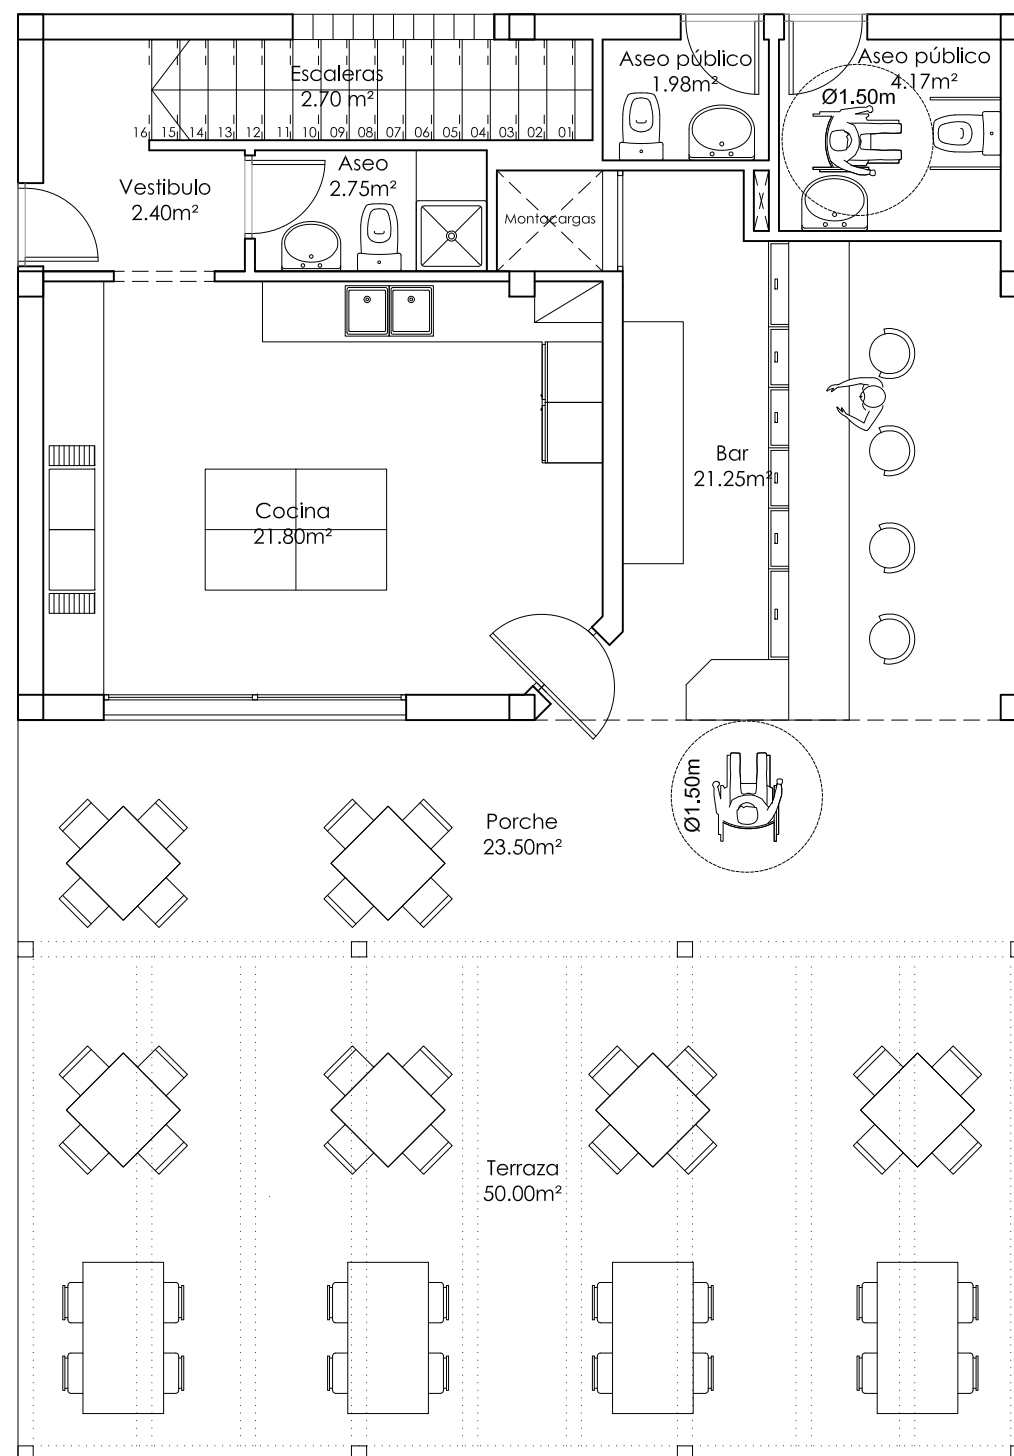


PLANTA BAJA


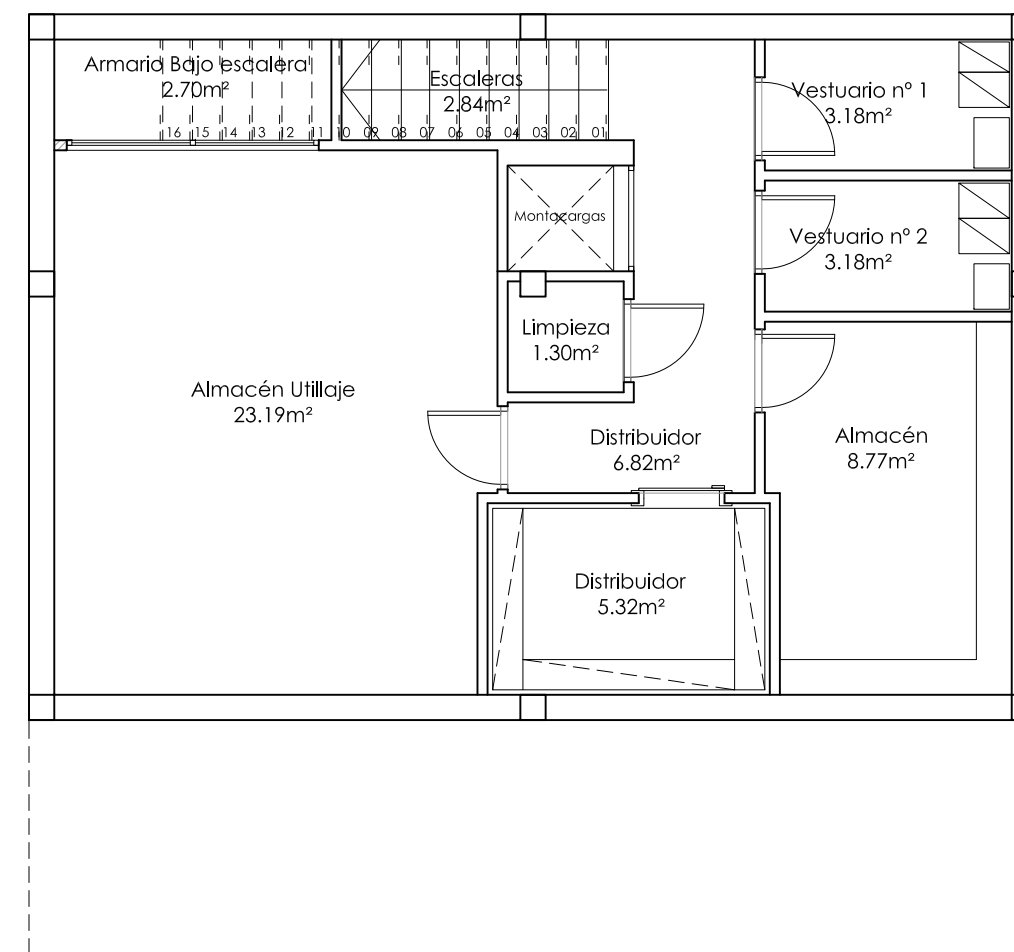


PLANTA SÓTANO

CUADRO DE SUPERFICIES ÚTILES Y CONSTRUÍDAS			
DENOMINACIÓN		SUPERFICIE ÚTIL	SUPERFICIE CONSTRUÍDA
PLANTA SÓTANO	Almacén	57.30	70.00
Superficie Total de PLANTA SÓTANO		57.30	70.00
PLANTA BAJA	Restaurante	57.05	70.00
Superficie Total de PLANTA BAJA		57.05	70.00
Superficie Total de RESTAURANTE		114.35	70.00
Superficie Total		114.35	140.00

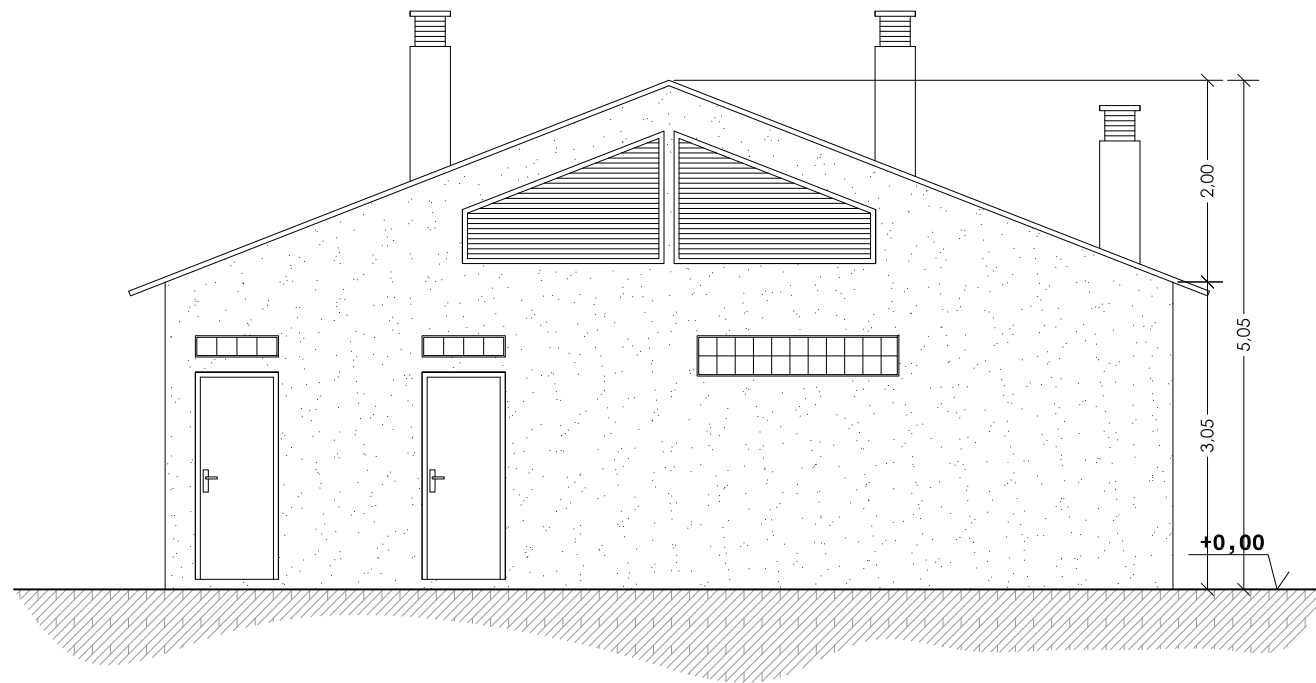


ALZADO NORTE

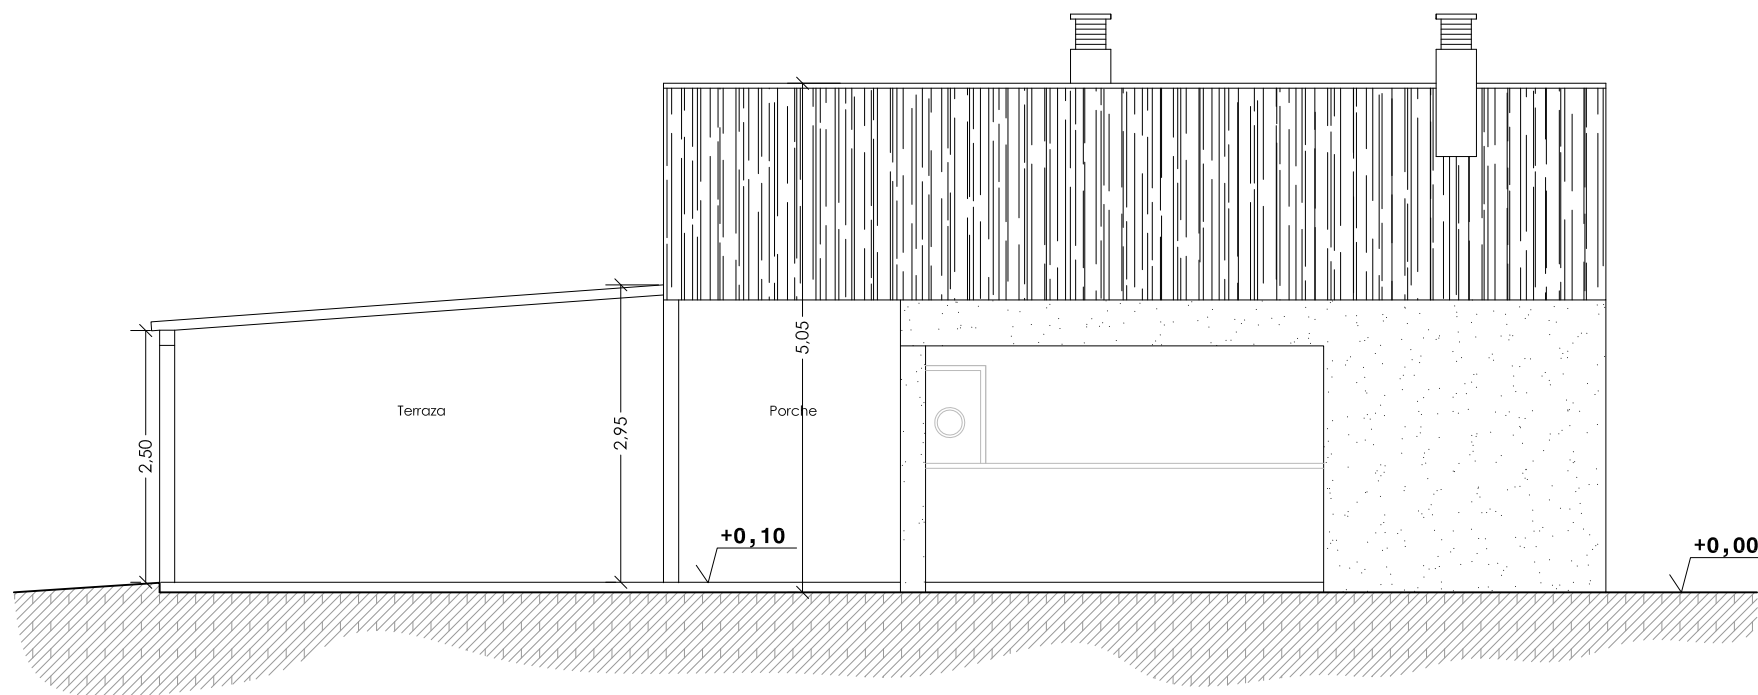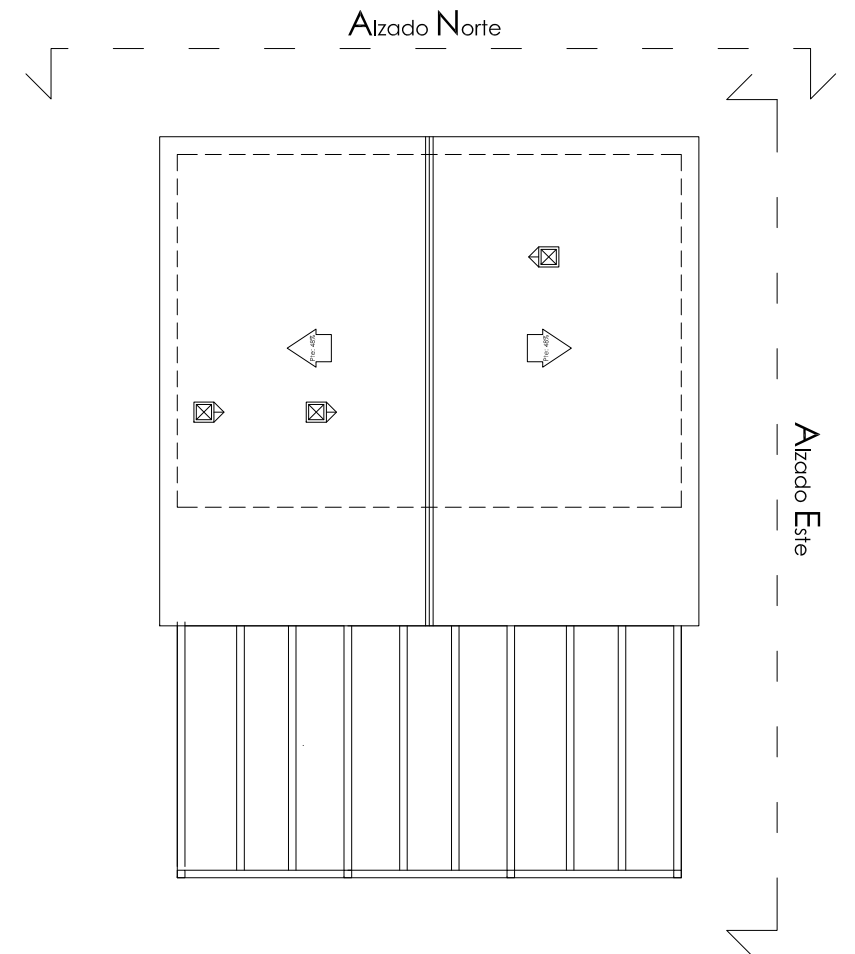

ALZADO ESTE

CUADRO DE SUPERFICIES ÚTILES Y CONSTRUÍDAS			
DENOMINACIÓN		SUPERFICIE ÚTIL	SUPERFICIE CONSTRUÍDA
PLANTA SÓTANO	Almacén	57.30	70.00
Superficie Total de PLANTA SÓTANO		57.30	70.00
PLANTA BAJA	Restaurante	57.05	70.00
Superficie Total de PLANTA BAJA		57.05	70.00
Superficie Total de RESTAURANTE		114.35	70.00
Superficie Total		114.35	140.00

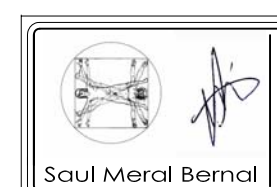


Diciembre 2013
Escala: 1/75

Alzados Norte y Este


b05

D. Antonio Legaza Polo-Pérez - Promotor


PROYECTO BÁSICO y DE EJECUCIÓN DE CHIRINGUITO EN PLAYA DE LA RIJANA Término Municipal de Gualchos (GRANADA)

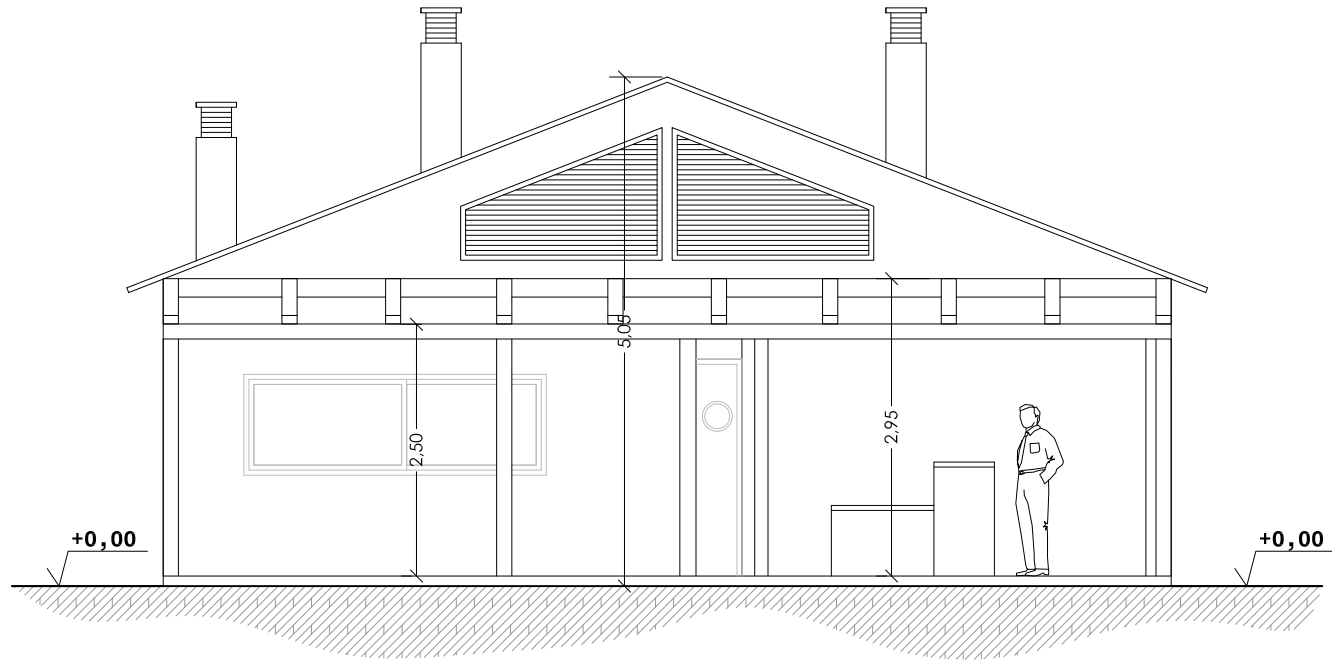

ALZADO SUR

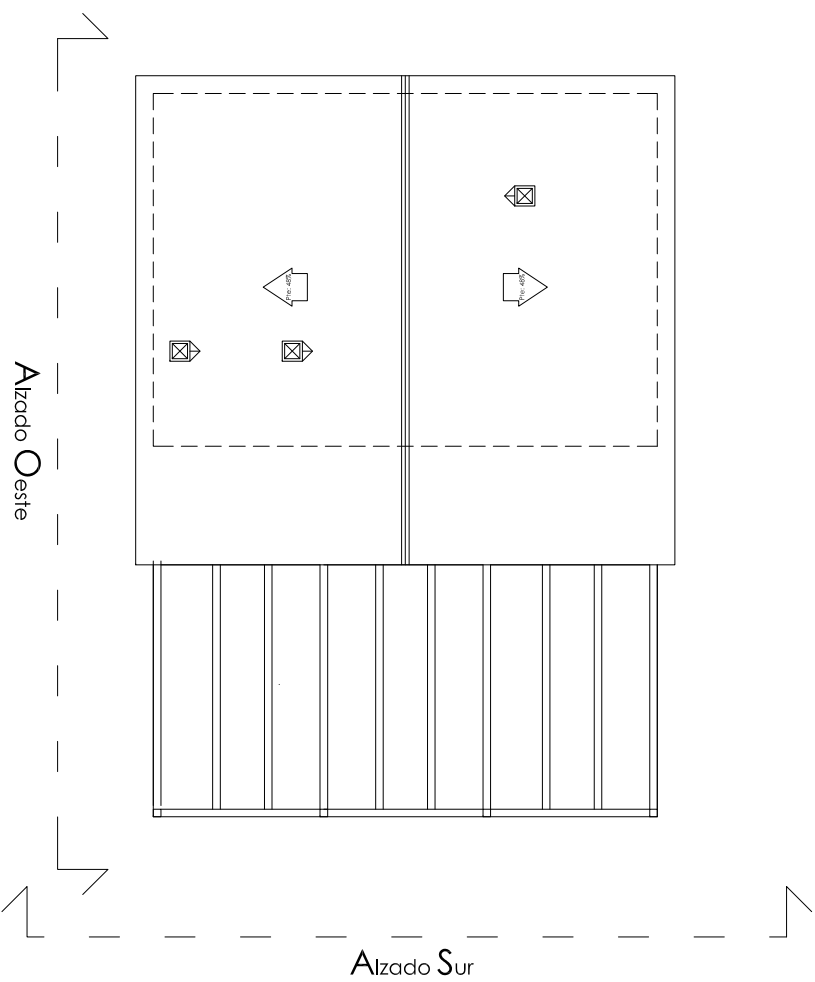

Alzado Sur

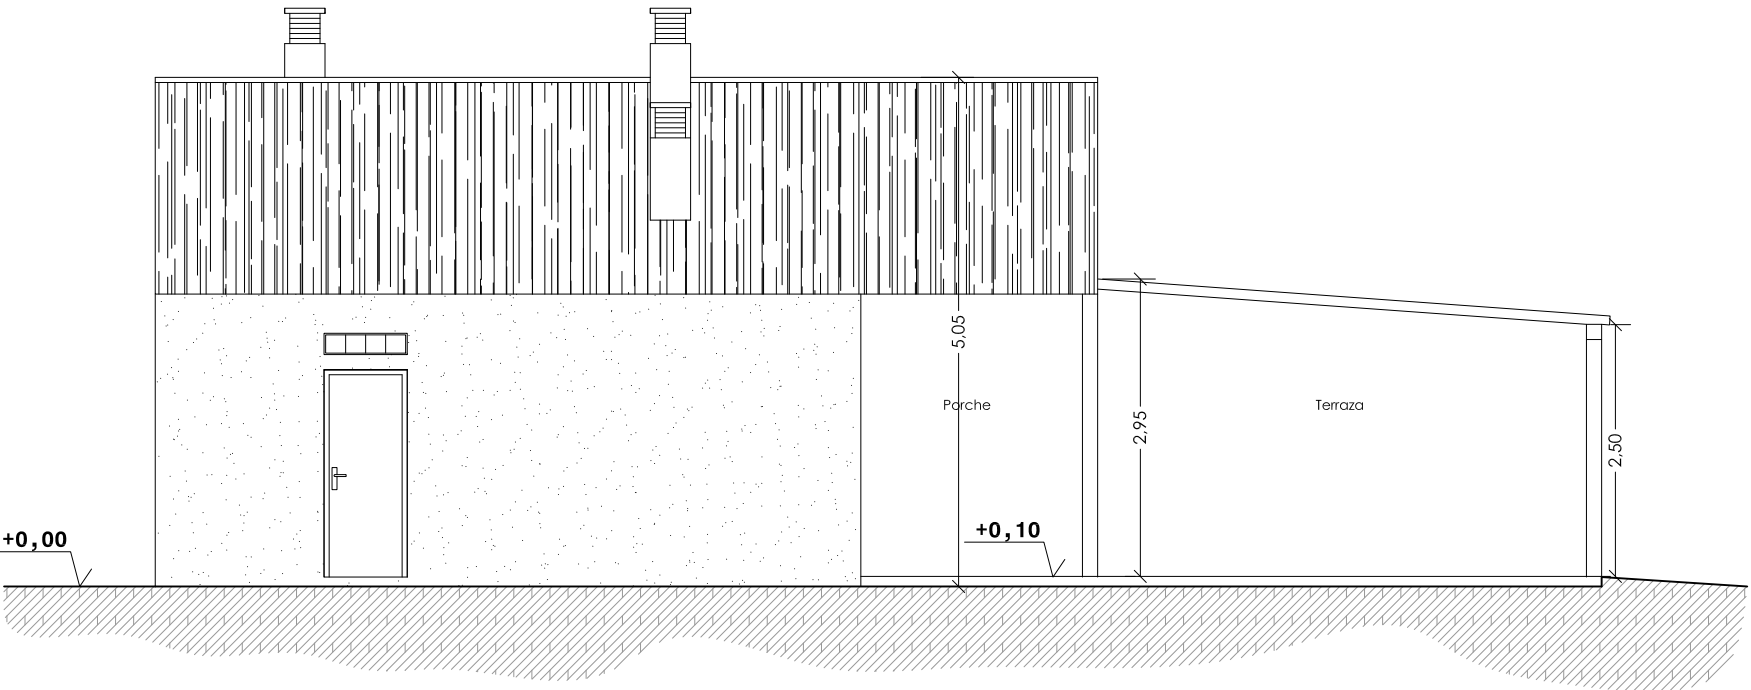

ALZADO OESTE

CUADRO DE SUPERFICIES ÚTILES Y CONSTRUÍDAS			
DENOMINACIÓN		SUPERFICIE ÚTIL	SUPERFICIE CONSTRUÍDA
PLANTA SÓTANO	Almacén	57.30	70.00
Superficie Total de PLANTA SÓTANO		57.30	70.00
PLANTA BAJA	Restaurante	57.05	70.00
Superficie Total de PLANTA BAJA		57.05	70.00
Superficie Total de RESTAURANTE		114.35	70.00
Superficie Total		114.35	140.00



ARQUITECTO

Saul Meral Bernal


Diciembre 2013
Escala: 1/75

Alzados Sur y Oeste


D. Antonio Legaza Polo-Pérez - Promotor

PROYECTO BÁSICO y DE EJECUCIÓN DE CHIRINGUITO EN PLAYA DE LA RIJANA Término Municipal de Gualchos (GRANADA)


b06

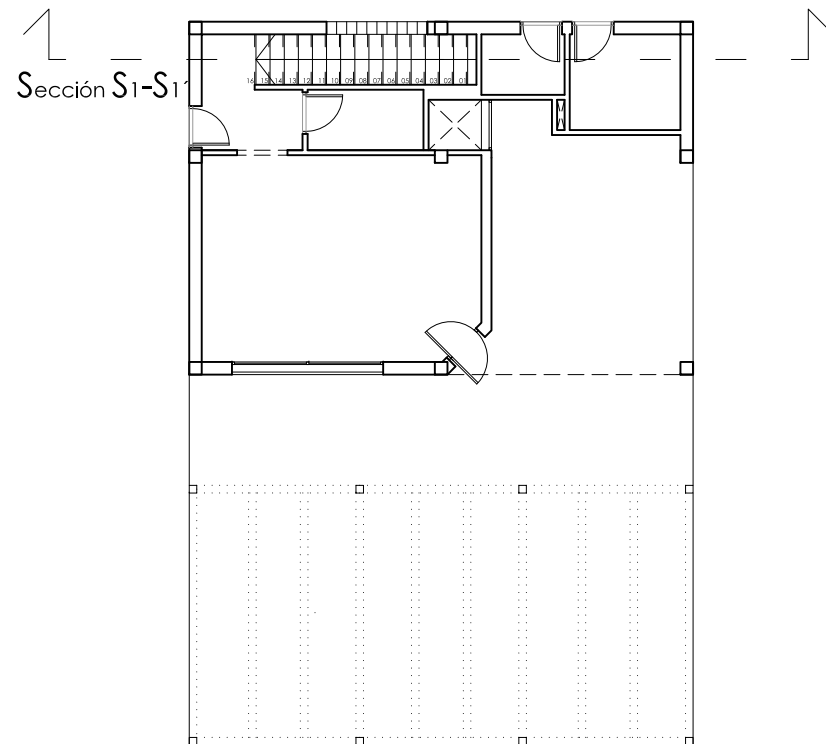


CUADRO DE SUPERFICIES ÚTILES Y CONSTRUÍDAS			
DENOMINACIÓN		SUPERFICIE ÚTIL	SUPERFICIE CONSTRUÍDA
PLANTA SÓTANO	Almacén	57.30	70.00
Superficie Total de PLANTA SÓTANO		57.30	70.00
PLANTA BAJA	Restaurante	57.05	70.00
Superficie Total de PLANTA BAJA		57.05	70.00
Superficie Total de RESTAURANTE		114.35	70.00
Superficie Total		114.35	140.00

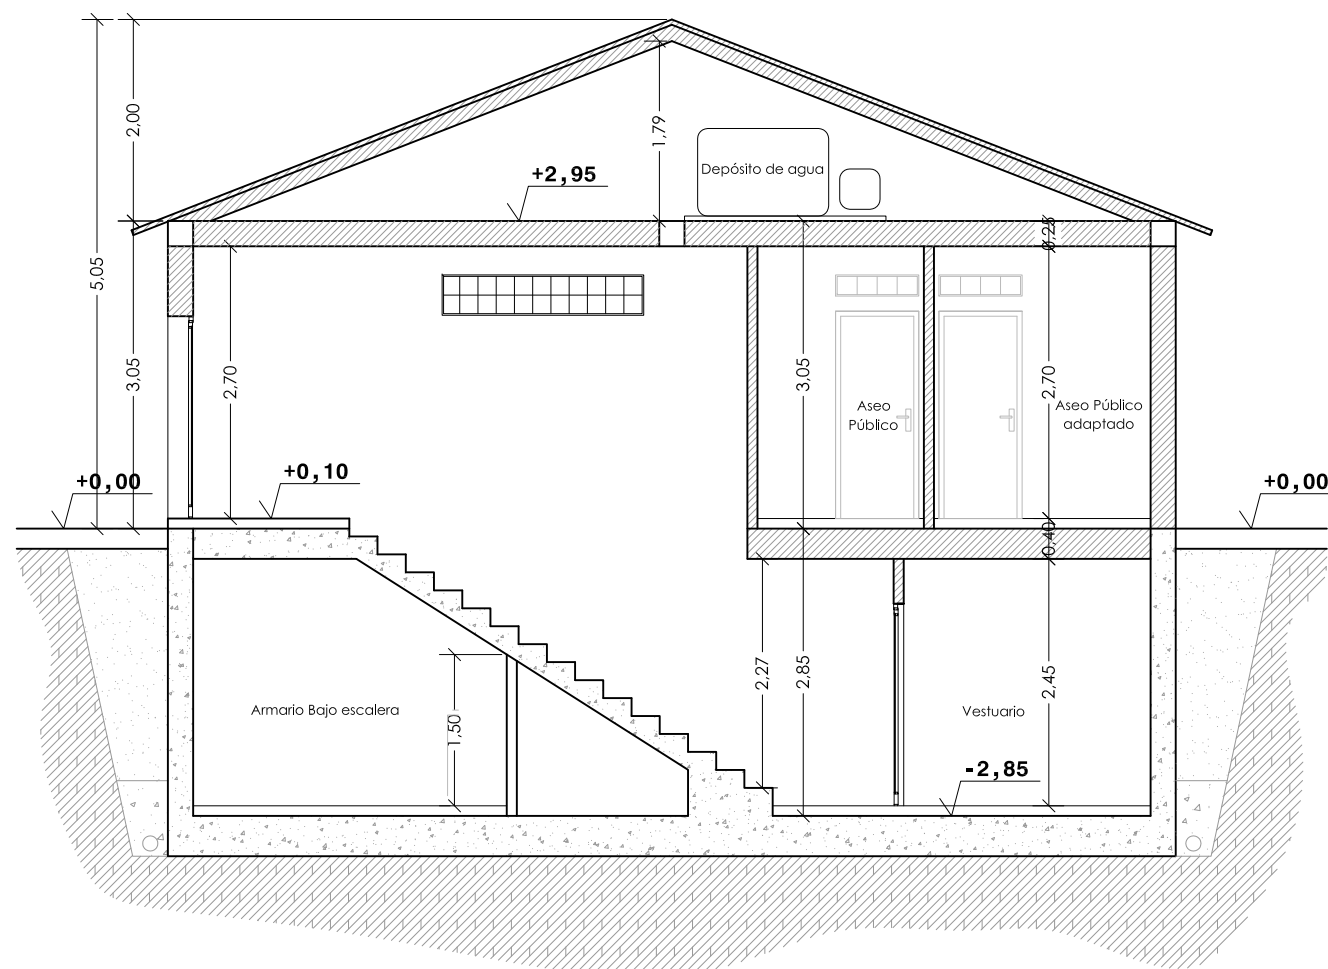

SECCION S1-S1'

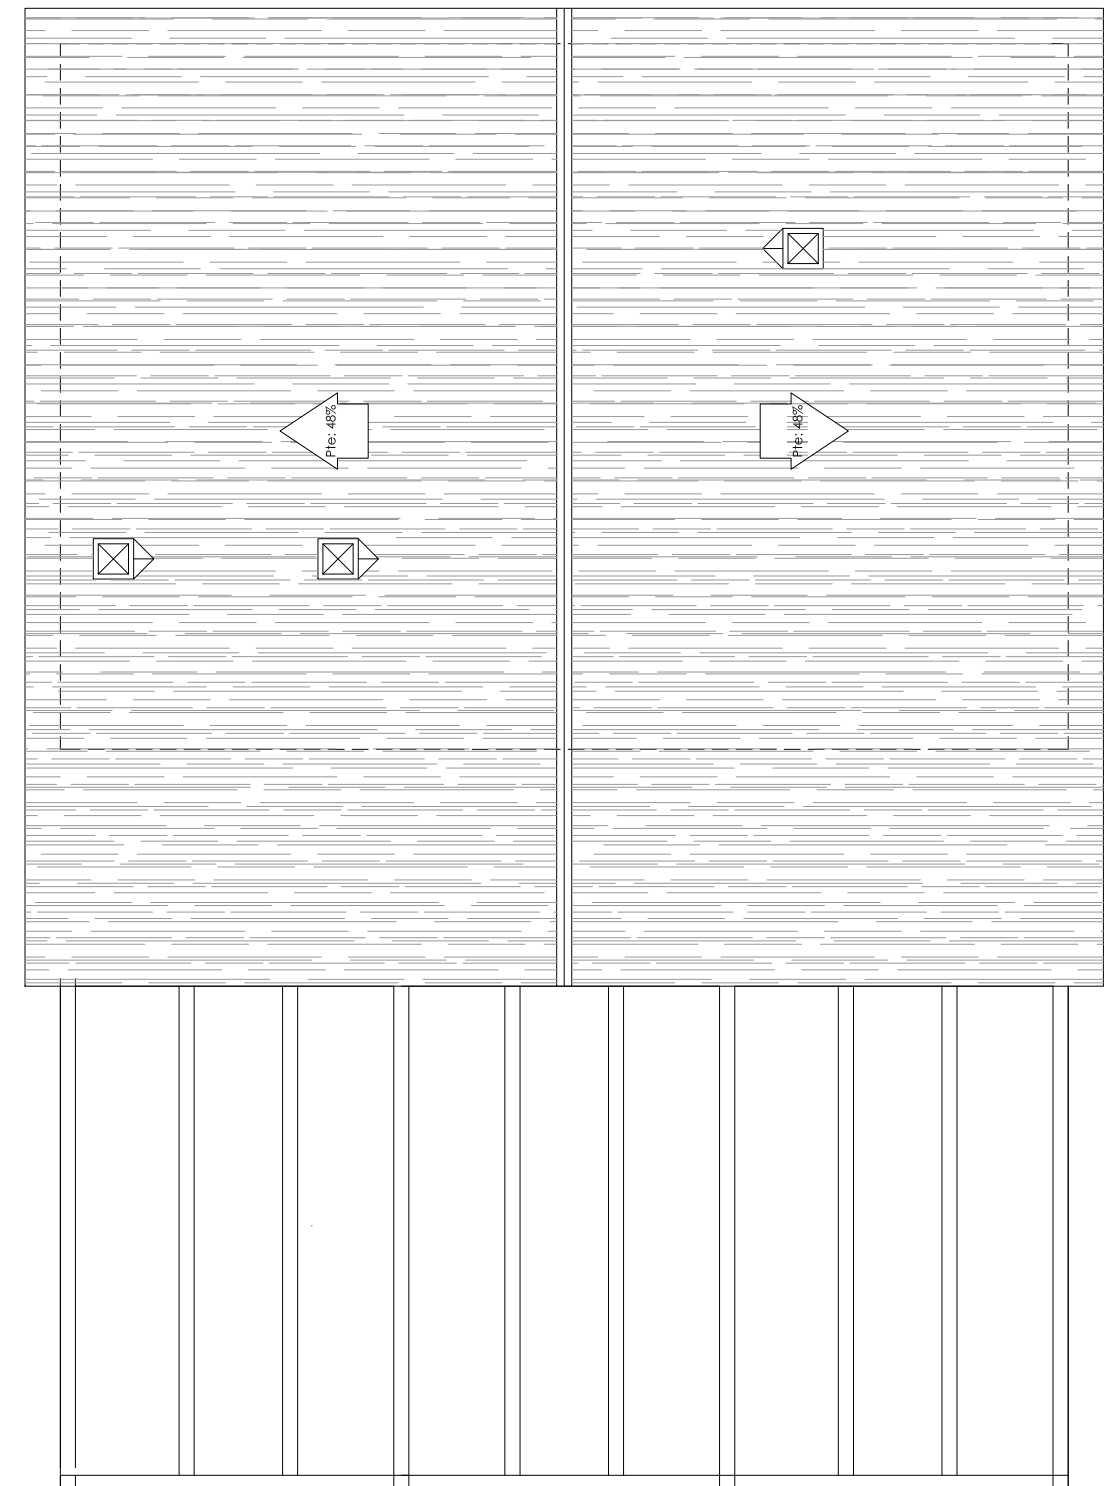

PLANTA CUBIERTA

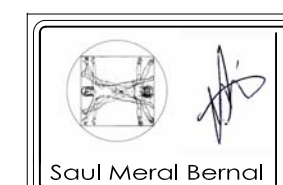




Plantas Cubierta y Sección S1-S1'

Diciembre 2013
Escala: 1/75


b07

D. Antonio Legaza Polo-Pérez - Promotor

PROYECTO BÁSICO y DE EJECUCIÓN DE CHIRINGUITO EN PLAYA DE LA RIJANA Término Municipal de Gualchos (GRANADA)

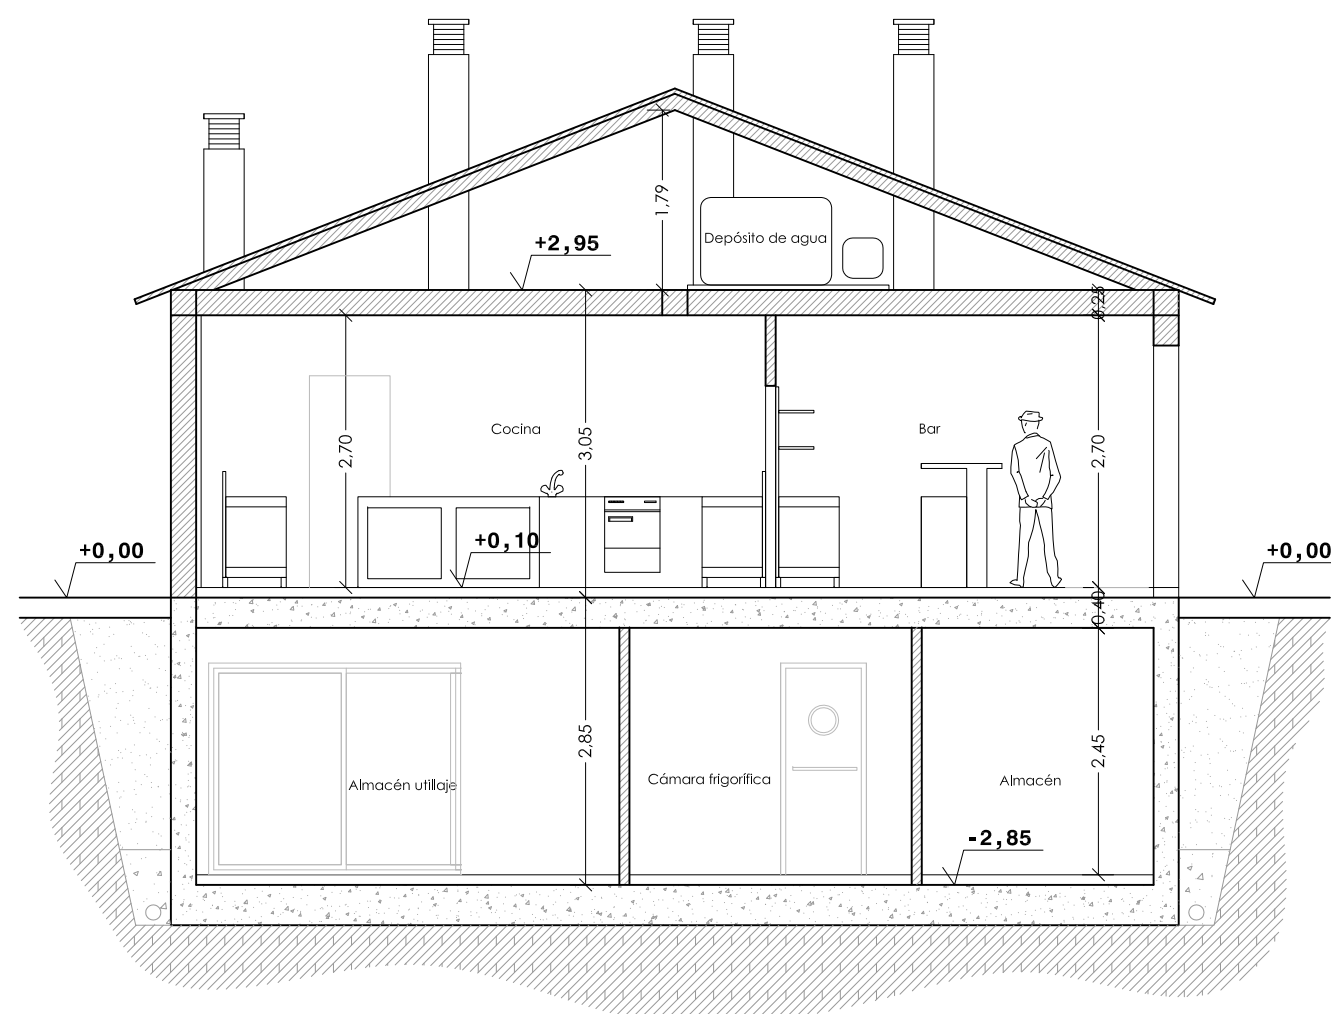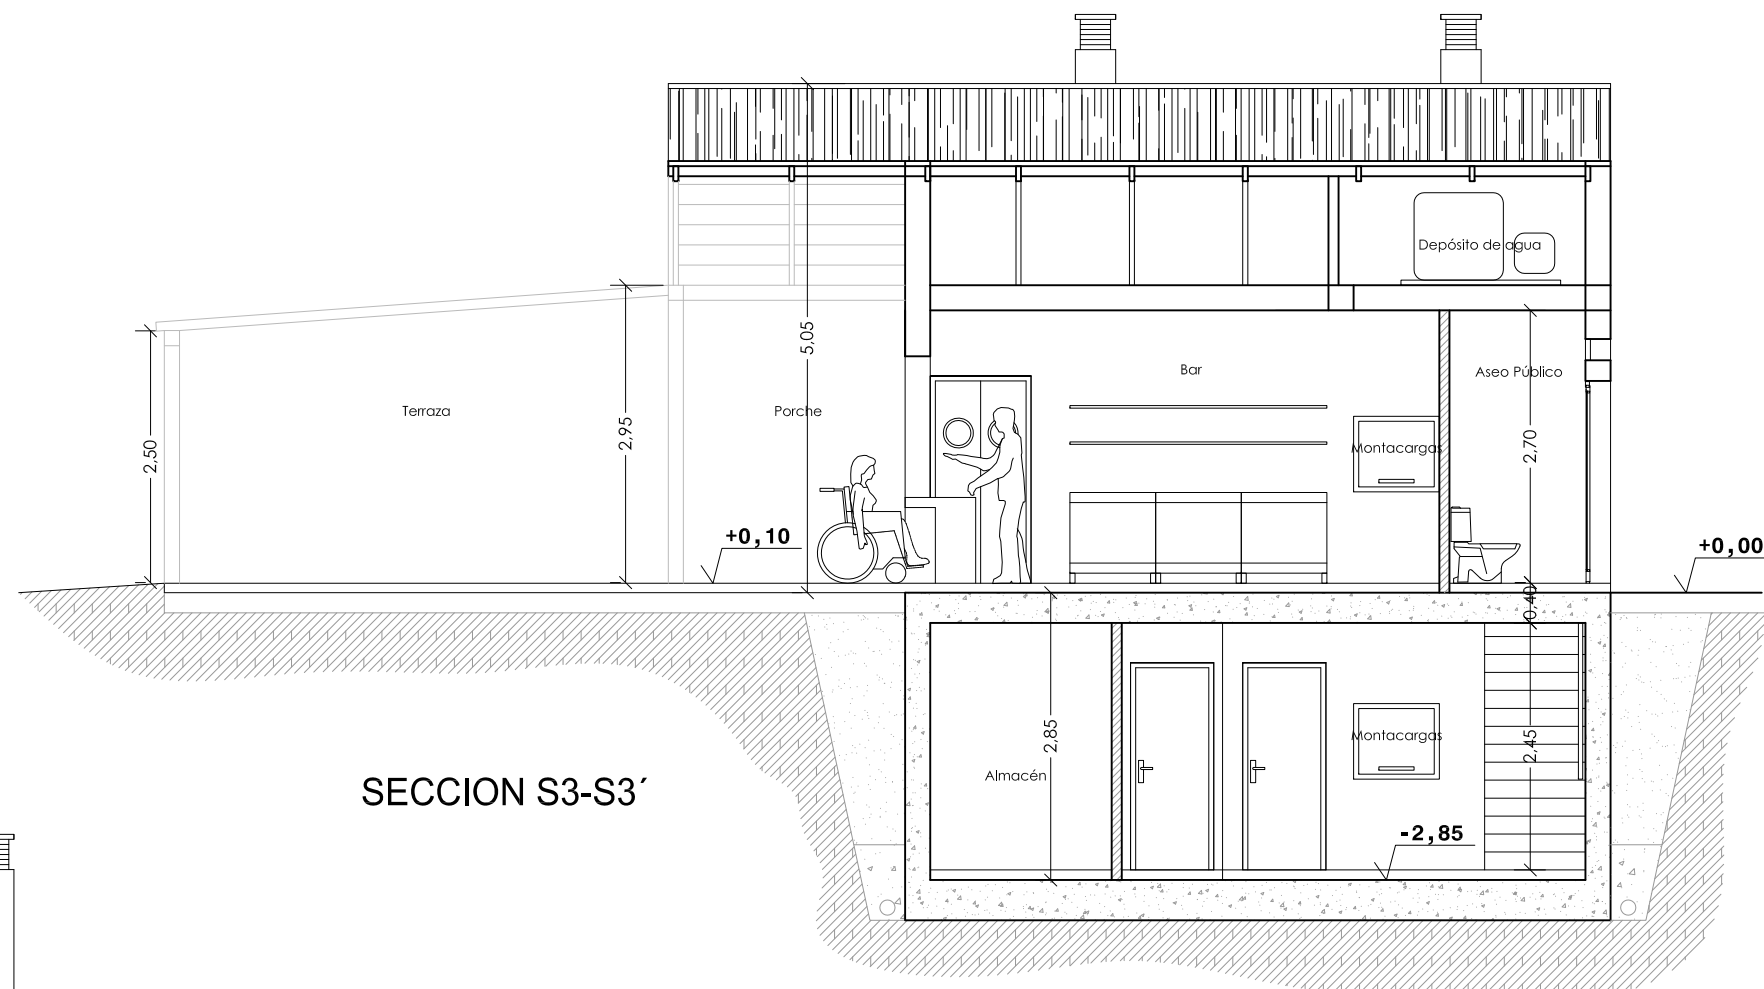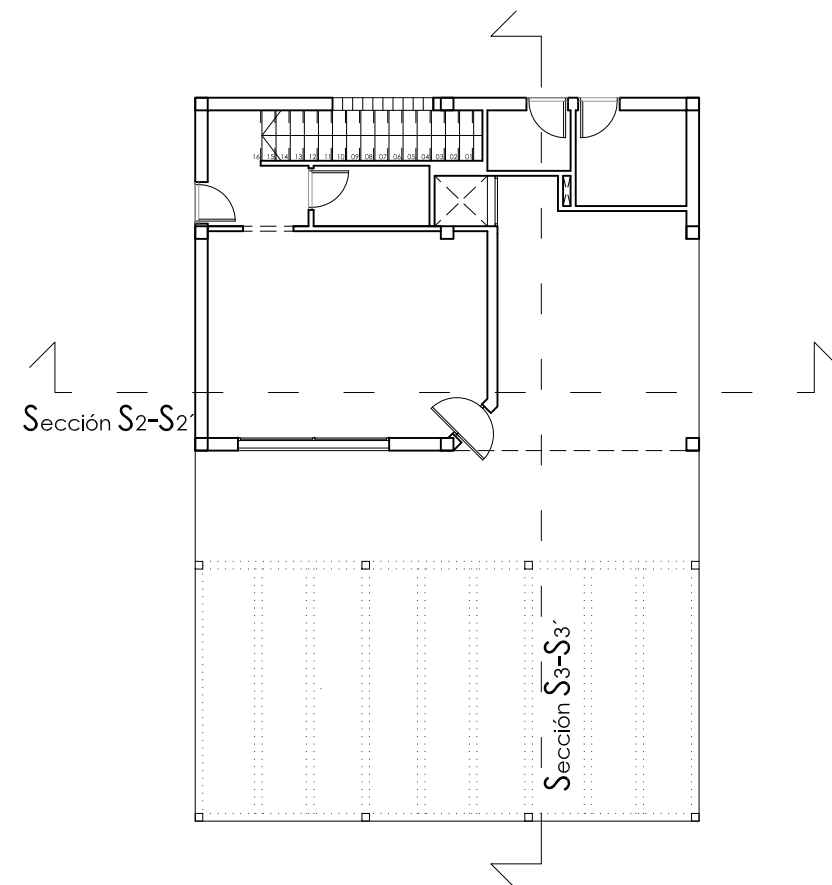

CUADRO DE SUPERFICIES ÚTILES Y CONSTRUÍDAS			
DENOMINACIÓN		SUPERFICIE ÚTIL	SUPERFICIE CONSTRUÍDA
PLANTA SÓTANO	Almacén	57.30	70.00
Superficie Total de PLANTA SÓTANO		57.30	70.00
PLANTA BAJA	Restaurante	57.05	70.00
Superficie Total de PLANTA BAJA		57.05	70.00
Superficie Total de RESTAURANTE		114.35	70.00
Superficie Total		114.35	140.00

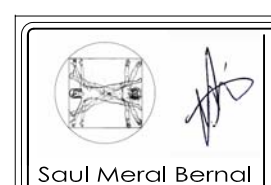

ARQUITECTO

Diciembre 2013
Escala: 1/75

Sección S2-S2' y S3-S3'

b08

D. Antonio Legaza Polo-Pérez - Promotor

PROYECTO BÁSICO y DE EJECUCIÓN DE CHIRINGUITO EN PLAYA DE LA RIJANA Término Municipal de Gualchos (GRANADA)