


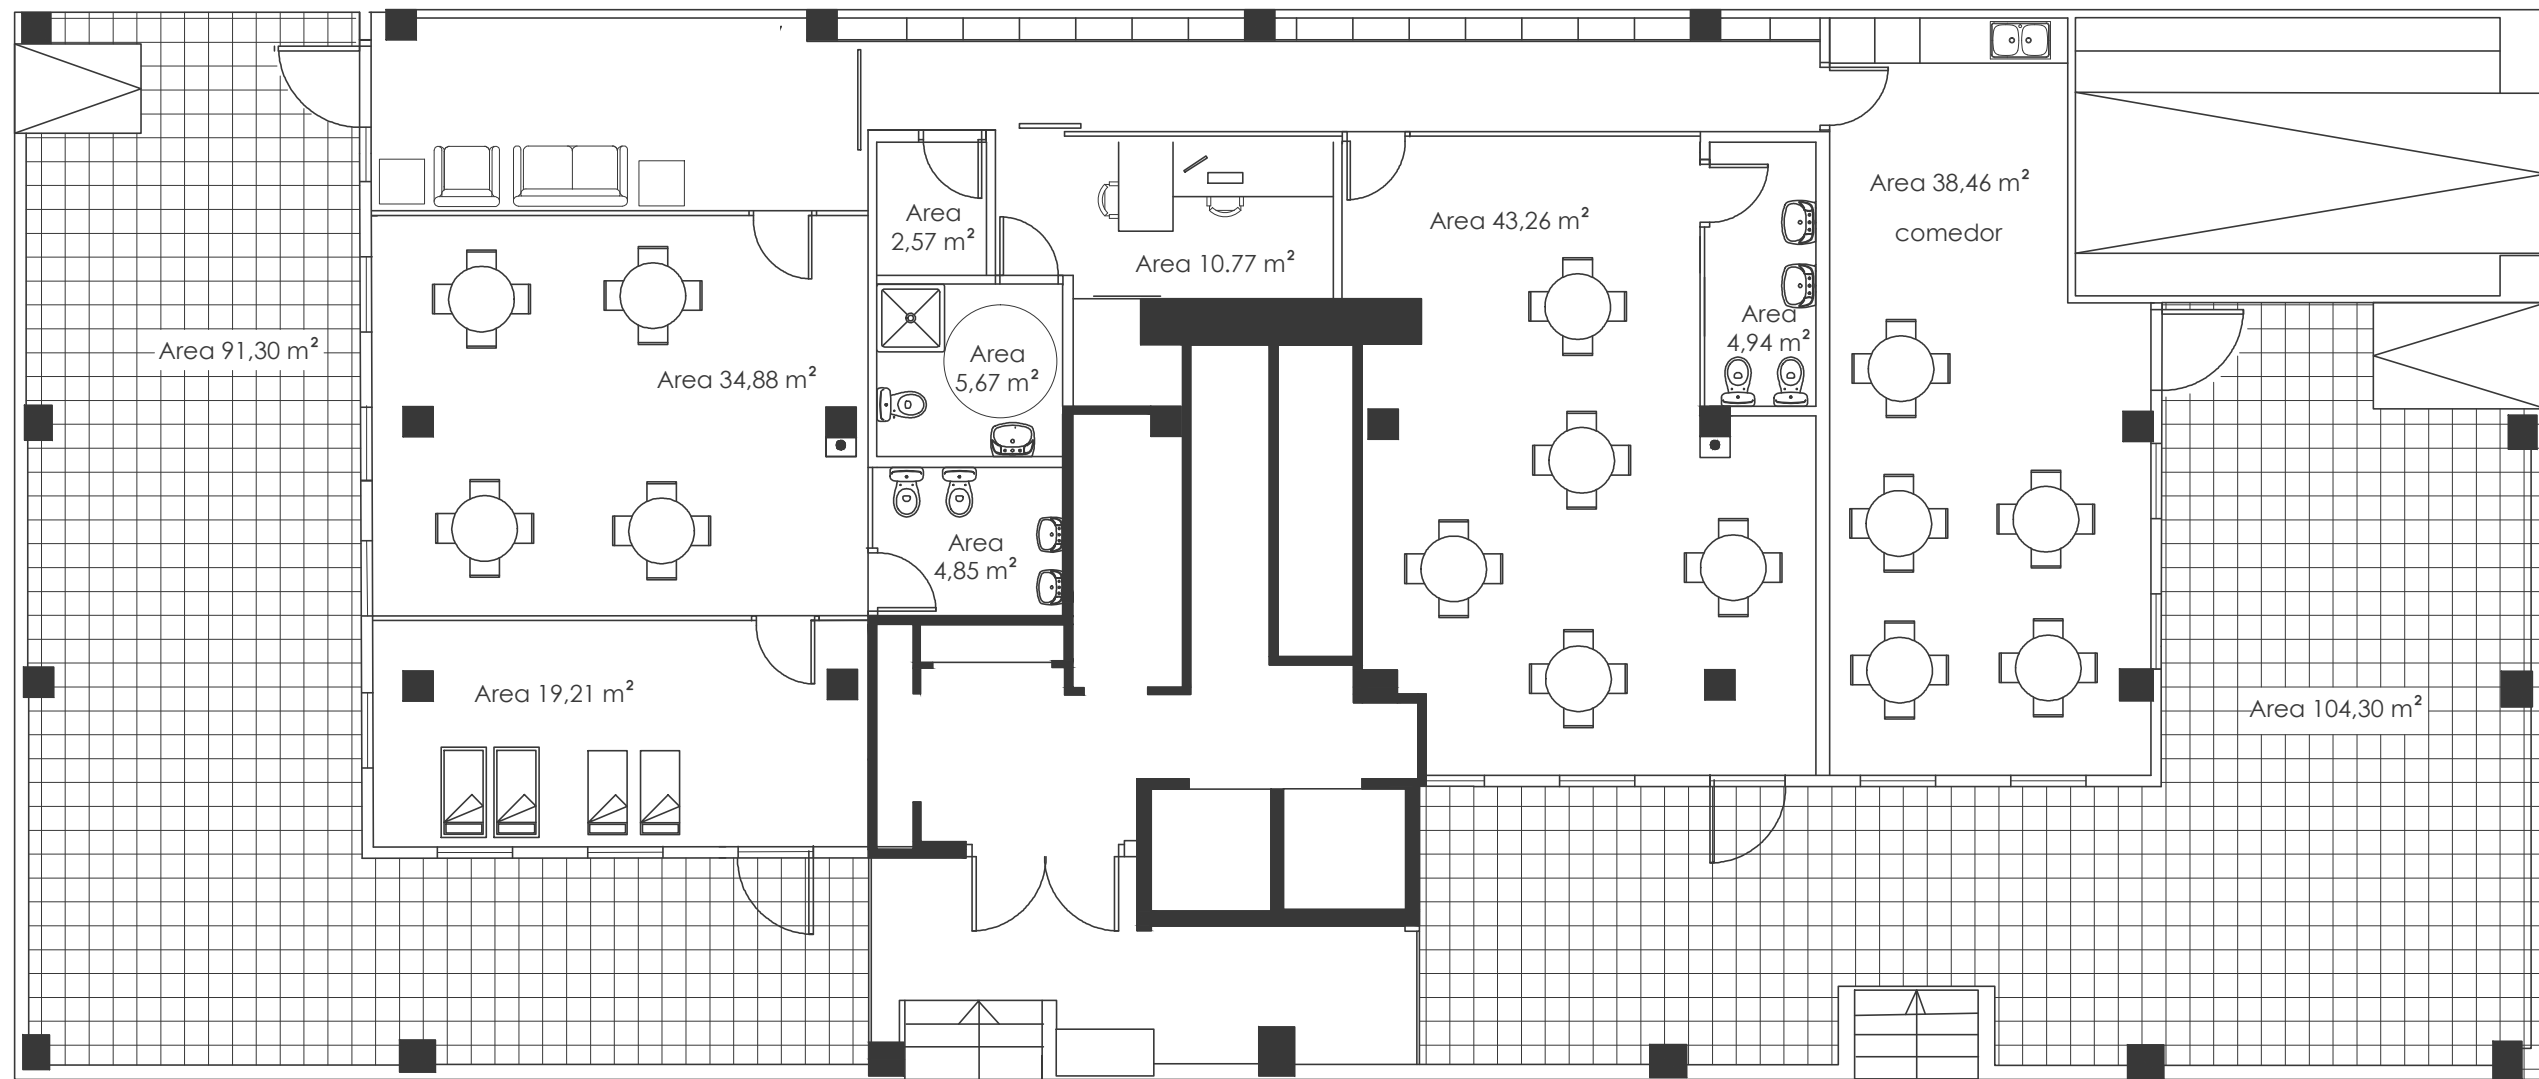

STUDIO3

ARQUITECTURA/PAISAJE/URBANISMO

Saul Meral Bernal

ARQUITECTO

Junio 2016

Plano de distribución

02

Centros Infantiles Mofletes SL - Promotor

Planimetría para memoria de Proyecto de Escuela de Educación Infantil, Calle Eurípides, 1 Término Municipal de Granada